


SZKIC DO PROJEKTU BUDŻETU OBYWATELSKIEGO NA ROK 2022 - OSIEDLE KOMOROWICE ŚLĄSKIE  
**REMONT BOISKA TRAWIASTEGO PRZY SZKOLE PODSTAWOWEJ NR 30 w BIELSKU-BIAŁEJ ,ul.MAZAŃCOWICKA 34**

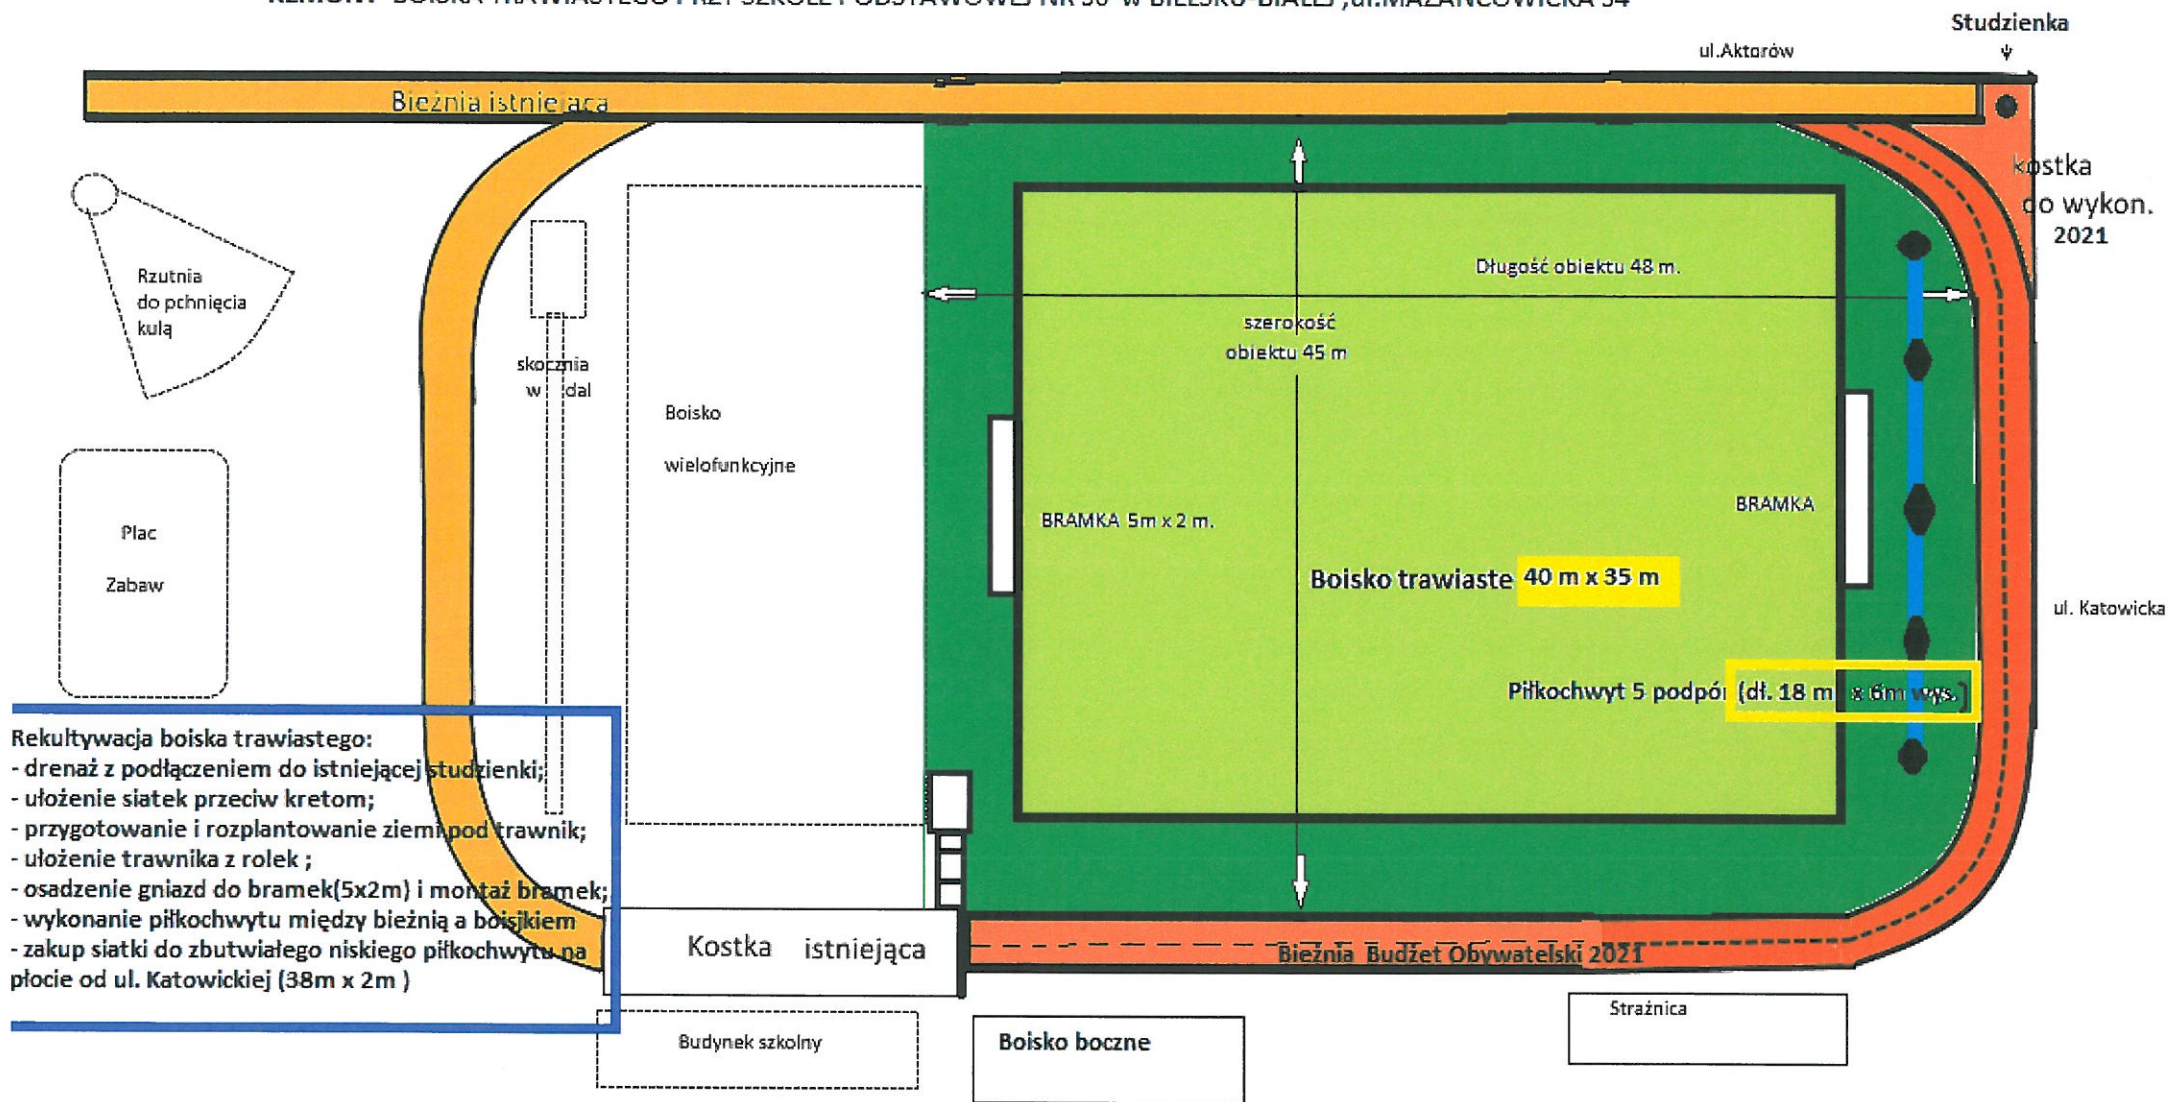

- Rekultywacja boiska trawiastego:**
- drenaż z podłączeniem do istniejącej studzienki;
  - ułożenie siatek przeciw kretom;
  - przygotowanie i rozplantowanie ziemi pod trawnik;
  - ułożenie trawnika z rolek ;
  - osadzenie gniazd do bramek(5x2m) i montaż bramek;
  - wykonanie piłkochwytu między bieżnią a boiskiem
  - zakup siatki do zbutwiałego niskiego piłkochwytu na płocie od ul. Katowickiej (38m x 2m )

- kolor zielony jasny - boisko trawiaste
- kolor zielony ciemny - teren trawiasty wokół
- Kolor niebieski - piłkochwył z 5 podporami
- Kolor pomarańczowy - bieżnia do wykonania w budżecie obywatelskim na 2021r.