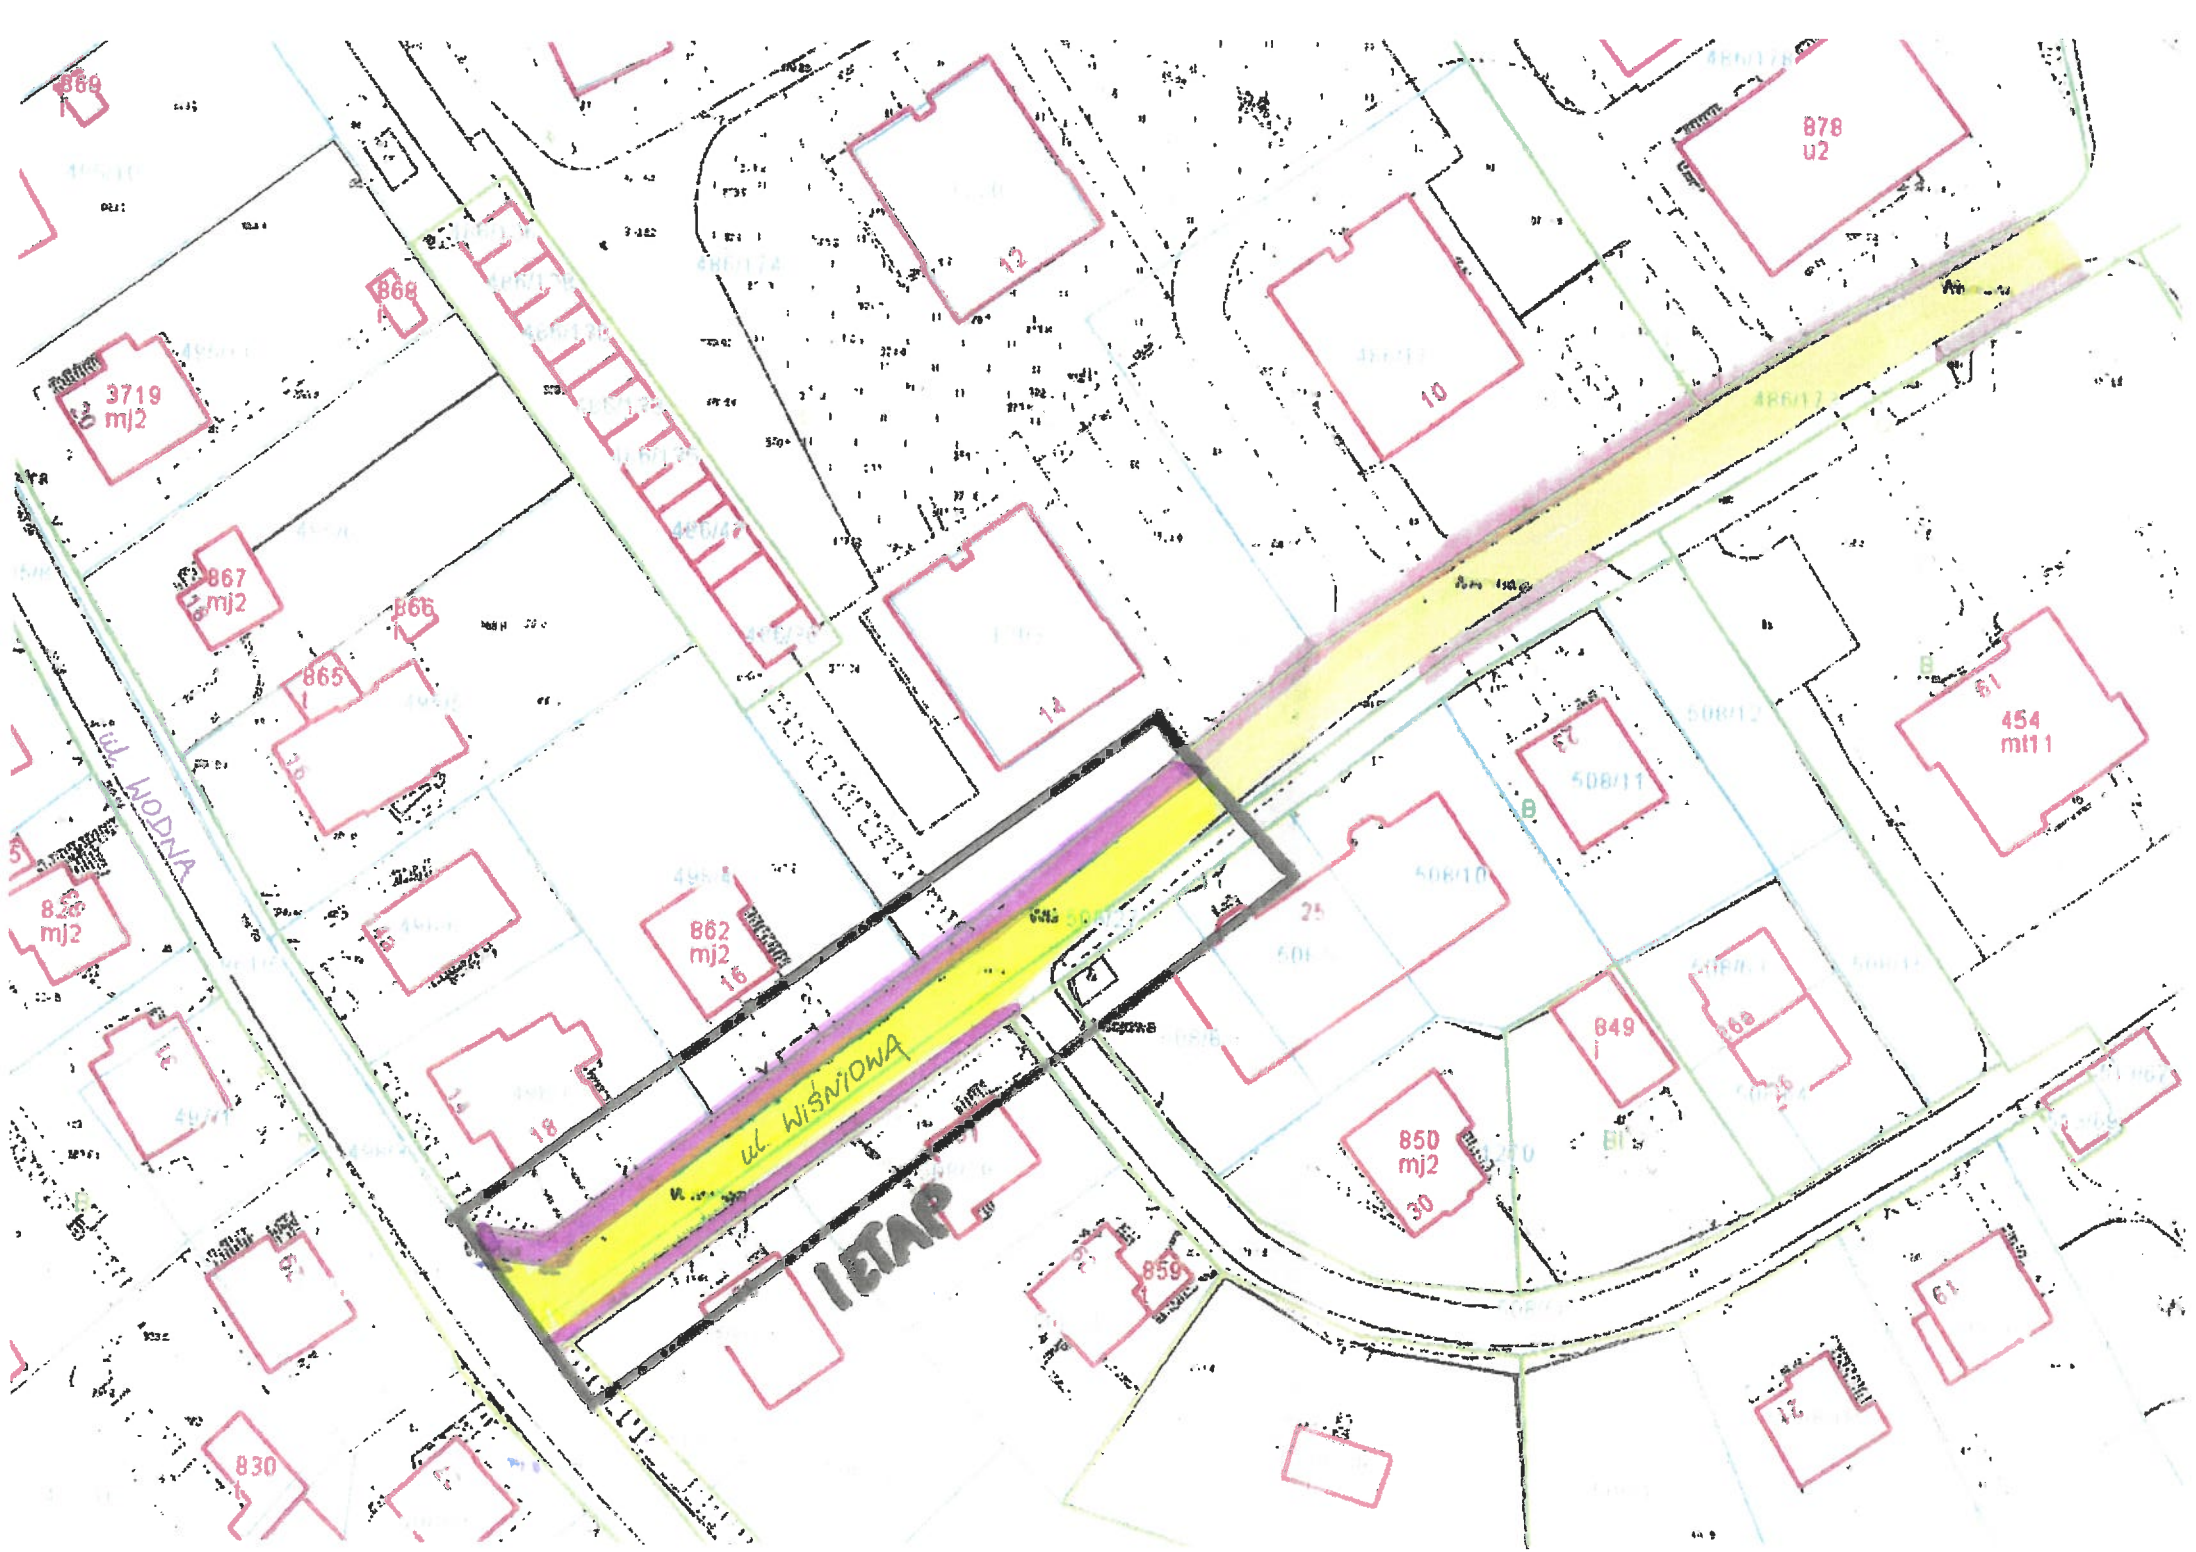
ul. WODNA
ul. WIŚNIOWA
I ETAP
869
868
867
866
865
862
859
850
849
830
878
454
3719 mj2
820 mj2
862 mj2
850 mj2
12
10
14
18
25
30
16
61
57
508/11
508/10
68
26
17