


wymiana gazociągu po śladzie istniejącym bez zmiany średnicy i długości

- obszar objęty zgłoszeniem **BO 2021**
- remont nawierzchni: proj. kostka betonowa gr.8cm (szara) remont po istniejącym śladzie jezdni
- remont wpustu cieższego D400 wraz z odczyniaczami przykanalika
- istniejący krawężnik betonowy

obszar objęty zgłoszeniem **BO 2022**

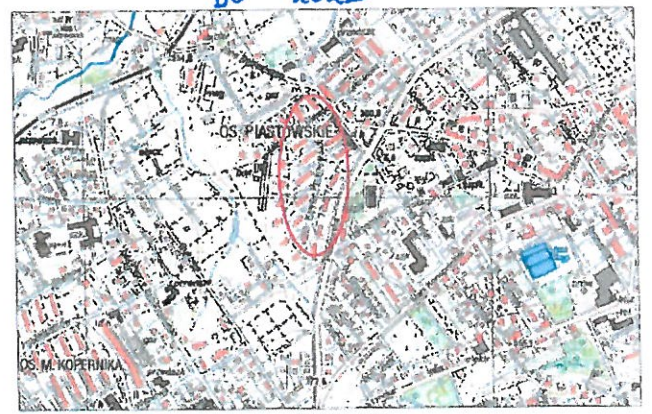

ORIENTACJA
skala 1:10000

PLAN SYTUACYJNY POWSTAŁ NA MAPIE WEKTOROWEJ
LICENCJA NR GK.6642.222.2021_2461_CL2

Bury

Jednostka projektowa: mila PROJEKT BIURO PROJEKTOW BIUROWYCH		mgr inż. Jacek Gawrnie-mit: milaprojekt@onet.pl 13-392 Międzyzdrze Górnego 196/2 www.milaprojekt.liry.pl kom. 0788 796 1798 NP 5171413547	
Inwestor: Miasto Białsko-Biała - Miejski Zarząd Dróg ul. Michała Grażyńskiego 10, 43-300 Białsko-Biała		Zamierzenie budowlane: Ośiedle Piastowskie ;Poprawa bezpieczeństwa w ruchu drogowym poprzez wymianę nawierzchni ul. Księcia Przemysława	
Funkcja: Projektant:	Tytuł, imię i nazwisko mgr inż. Aleksander BURY	Nr uprawnień upr. MAPG186P002/11 specjalność: Instalacyjna	Data: 02.2021r
		<i>Bury</i>	Branża: Rodz. oprac.
			Skala: 1:500
Adres: ul. Księcia Przemysława Białsko-Biała	Nazwa rysunku: PLAN SYTUACYJNY	Nr rys.	G.1

