

Od:
Wysłano: środa, 6 kwietnia 2022 09:28
Do:
Temat: Pd: Prądnicza
Załączniki: Prądnicza Wycena.pdf; wycena Relaksowej-chodnik.pdf; Prądnicza 2023 BBO-Arkusz2.pdf; Prądnicza 2023 BBO-Arkusz2 (2).pdf

Witam. Przesyłam w imieniu RO Wapienica materiały do projektu obywatelskiego dla naszego osiedla tj. Modernizacja ulicy Prądniczej.
Pozdrawiam E Cichoń Sadowska

Dnia 5 kwietnia 2022 15:34

napisał(a):

Dzień dobry!

Dwa rysunki stanowią komplet -do druku na formacie A3. Jeszcze można je trochę poprawić.

Załączam kosztorysy do druku na A4

Dla Prądniczej - obejmuje całą z wyjątkiem prywatnego odcinka.

Dla Relaksowej -obejmuje odcinek uszkodzonego chodnika od Międzyrzeckiej do bloku- tego rysunku nie zdążyłam przygotować

Pozdrawiam

KOSZTORYS INWESTORSKI

Modernizacja ulicy Prądniczej w Bielsku-Białej, na działkach nr 61/17, 57/70, 57/127, 265/12, 57/112 oraz drogi wewnętrznej Gminy Bielsko Białej na działkach 57/118, 57/126,

L.P.	NR STWIORB wg GDDKIA	WYSZCZEGÓLNIENIE ELEMENTÓW ROZLICZENIOWYCH	J. M.	IŁOŚĆ	CENA JEDNOSTKO WA [PLN]	WARTOŚĆ [PLN]
1	2	3	4	5	6	7
1	D-00.00.00	Wymagania ogólne				
2	D-00.00.00	Wymagania ogólne				
3	D-00.00.00	Projekt wykonawczy	kpl	1,00	20 000,00	20 000,00
3	D-00.00.00	Organizacja ruchu na czas budowy dla całości inwestycji (Opracowanie i zatwierdzenie projektu organizacji ruchu na czas prowadzenia robót) wraz z jego wprowadzeniem i utrzymaniem przez wykonawcę	kpl	1,00	1 000,00	1 000,00
4	D-01.00.00.	Roboty przygotowawcze				
5	D-01.01.01.	Odtworzenie trasy i punktów wysokościowych				
6	D-01.01.01.	Geodezyjna obsługa budowy - dla całości inwestycji	km	0,22	10 000,00	2 200,00
7	D-01.01.01.	Inwentaryzacja powykonawcza - dla całości inwestycji	kpl	1,00	3 500,00	3 500,00
8	D-01.02.04.	Rozbiórka elementów dróg, ogrodzeń i przepustów (wraz z transportem)				
11	D 01.02.04	Rozbiórka nawierzchni jezdni z betonu asfaltowego gr. 10cm wraz z utylizacją oraz transportem urobku na odległość do 10km :	m2	242,00	20,00	4 840,00
16	D-02.00.00	Roboty ziemne (wraz z transportem)				
17	D-02.01.01	Wykonanie wykopów w gruntach nieskalistych				
18	D-02.01.01	Roboty ziemne koparkami podsiębiernymi z transportem urobku samochodami samowładowymi do 10 km, koparka 0,25 m3, grunt kategorii I-IV	m3	198,40	70,00	13 888,00
19	D-04.00.00.	Podbudowy				
20	D-04.01.01.	Koryto wraz z profilowaniem i zagęszczeniem podłoża				
21	D-04.01.01.	Profilowanie i zagęszczanie podłoża pod warstwy konstrukcyjne nawierzchni, mechanicznie, grunt kategorii I-IV	m2	956,00	2,00	1 912,00
22	D-04.03.01.	Oczyszczenie i skropienie warstw konstrukcyjnych				
23	D-04.03.01.	Oczyszczenie nawierzchni drogowych, mechaniczne, nawierzchnia nieulepszona (z kruszywa)	m2	956,00	2,00	1 912,00
24	D-04.03.01.	Skropienie nawierzchni drogowej asfaltem, nawierzchnia nieulepszona (z kruszywa)	m2	1 701,60	4,00	6 806,40
25	D-04.04.01.	Podbudowa z mieszanki kruszywa naturalnego niezwiązanego				
26	D-04.04.01.	Warstwa mrozoochronna z kruszywa naturalnego gr. 50 cm	m2	242,00	55,00	13 310,00
27	D-04.04.02.	Podbudowa z mieszanki kruszywa łamanego niezwiązanego				
28	D-04.04.02.	Podbudowy z kruszywa łamanego 0/31,5, gr. 20 cm jezdni	m2	748,00	30,00	22 440,00
28	D-04.04.02.	Pobocza z kruszywa łamanego 0/31,5, gr. 10 cm	m2	214,00	15,00	3 210,00
29	D-05.00.00.	Nawierzchnie				
34	D-05.03.05.	Nawierzchnia z betonu asfaltowego				

35	D-05.03.05b.	Warstwa wiążąca z betonu asfaltowego 0/12,8, gr. 6 cm	m2	893,60	72,00	64 339,20
36	D-05.03.05a.	Warstwa ścierna z betonu asfaltowego 0/12,8, gr. 4 cm	m2	808,00	48,00	38 784,00
46	D 10.12.02	Regulacja pionowa zasuw i zaworow	szt.	6,00	150,00	900,00
47	D 10.12.02	Regulacja pionowa studni kanalizacji sanitarnej wraz z wymianą pierścieni odciążających i pokryw	szt.	6,00	500,00	3 000,00
Razem netto						202 041,60
Stawka podatku VAT 23% Kwota podatku VAT (od Razem netto)						46 469,57
Razem brutto						248 511,17


wymiary m	w-wa ścierna m2	wiążąca m2	podbudowa m2	pobocze m2
62m*3		242 267	248	62
52m*4		216 237		52
100*3,5		350 390	500	100
Razem		808 894	748	214

KOSZTORYS INWESTORSKI

Modernizacja chodnika w ulicy Relaksowej w Bielsku-Białej.

L.P.	NR STWIORB wg GDDKIA	WYSZCZEGÓLNIENIE ELEMENTÓW ROZLICZENIOWYCH	J. M.	ILOŚĆ	CENA JEDNOSTKOWA [PLN]	WARTOŚĆ [PLN]
1	2	3	4	5	6	7
1	D-00.00.00	Wymagania ogólne				
2	D-00.00.00	Wymagania ogólne				
3	D-00.00.00	Organizacja ruchu na czas budowy dla całości inwestycji (Opracowanie i zatwierdzenie projektu organizacji ruchu na czas prowadzenia robót) wraz z jego wprowadzeniem i utrzymaniem przez wykonawcę	kpl	1,00	1 000,00	1 000,00
4	D-01.00.00.	Roboty przygotowawcze				
5	D-01.01.01.	Odtworzenie trasy i punktów wysokościowych				
6	D-01.01.01.	Geodezyjna obsługa budowy - dla całości inwestycji Inwentaryzacja powykonawcza - dla całości inwestycji	km	0,105	10 000,00	1 050,00
8	D-01.02.04.	Rozbiórka elementów dróg, ogrodzeń i przepustów (wraz z transportem)				
11	D 01.02.04	Rozbiórka nawierzchni chodnika z płyt chodnikowych gr. 7cm wraz z utylizacją oraz transportem urobku na odległość do 10km :	m2	210,00	15,00	3 150,00
12	D 01.02.04	Rozbiórka nawierzchni zjazdu z drogowych płyt betonowych	m2	15,00	100,00	1 500,00
15	D 01.02.04	Rozbiórka obrzeży betonowych na ławie betonowej wraz z utylizacją oraz transportem urobku na odległość do 10km;	mb	210,00	8,00	1 680,00
16	D-02.00.00	Roboty ziemne (wraz z transportem)				
17	D-02.01.01	Wykonanie wykopów w gruntach nieskalistych				
18	D-02.01.01	Roboty ziemne koparkami podsiębiernymi z transportem urobku samochodami samowładowczymi do 10·km, koparka 0,25·m3. grunt kategorii I-IV	m3	126,00	70,00	8 820,00
19	D-04.00.00.	Podbudowy				
20	D-04.01.01.	Koryto wraz z profilowaniem i zagęszczeniem podłoża				
21	D-04.01.01.	Profilowanie i zagęszczanie podłoża pod warstwy konstrukcyjne nawierzchni, mechanicznie, grunt kategorii I-IV	m2	210,00	2,00	420,00
22	D-04.03.01.	Oczyszczenie i skropienie warstw konstrukcyjnych				
23	D-04.03.01.	Oczyszczenie nawierzchni drogowych, mechaniczne, nawierzchnia nieulepszona (z kruszywa)	m2	0,00	2,00	0,00
25	D-04.04.01.	Podbudowa z mieszanki kruszywa naturalnego niezwiązanego				
26	D-04.04.01.	Warstwa mrozochronna z kruszywa naturalnego gr. 40 cm	m2	25,00	44,00	1 100,00
27	D-04.04.02.	Podbudowa z mieszanki kruszywa łamanego niezwiązanego				
28	D-04.04.02.	Podbudowy z kruszywa łamanego 0/31,5, gr. 20 cm jezdnia i chodnik	m2	210,00	30,00	6 300,00
29	D-05.00.00.	Nawierzchnie				

30	D-05.03.01.	Nawierzchnia z kostki betonowej				
31	D 05.03.01	Wykonanie nawierzchni z kostki betonowej chodnik gr. 8cm, kolor szary, na podsypce cementowo-piaskowej 1:4	m2	210,00	85,00	17 850,00
32	D 05.03.01	Wykonanie nawierzchnia z kostki betonowej zjazdu gr. 8cm, z odzysku na podsypce cementowo-piaskowej 1:4	m2	25,00	50,00	1 250,00
37	D-08.00.00	Elementy ulic				
38	D-08.01.01	Krawężniki betonowe				
39	D-08.01.01	Krawężniki wraz z wykonaniem ław, betonowe 15x25·cm, ława betonowa C16/20 z oporem, podsypka cementowo-piaskowa gr. 3 cm wraz z odtworzeniem nawierzchni jezdni	m	4,00	80,00	320,00
40	D-08.01.01	Krawężniki najazdowe wraz z wykonaniem ław, betonowe 15x25·cm, ława betonowa C16/20 z oporem, podsypka cementowo-piaskowa gr. 3 cm wraz z odtworzeniem nawierzchni jezdni	m	7,00	85,00	595,00
41	D-08.01.01	Obrzeża wraz z wykonaniem ław, betonowe 0,02m3/m, ława betonowa C16/20 z oporem, podsypka cementowo-piaskowa gr. 3 cm	m	210,00	40,00	8 400,00
42	D-09.00.00.	Zieleń drogowa				
43	D-09.01.01.	Zieleń drogowa				
44	D-09.01.01.	Wykonanie skarp wraz z humusowaniem i obsianiem, przy grubości warstwy humusu 10·cm	m2	105,00	16,00	1 680,00
45	D 10.12.02	Regulacja pionowa studni teletechnicznej	szt.	1,00	400,00	400,00
46	D 10.12.02	Regulacja pionowa zasuw i zaworow	szt.	2,00	150,00	300,00
47	D 10.12.02	Regulacja pionowa studni kanalizacji sanitarnej wraz z wymiana pierścieni odciążających i pokryw	szt.	1,00	400,00	400,00
Razem netto						56 215,00
Stawka podatku VAT 23% Kwota podatku VAT (od Razem netto)						12 929,45
Razem brutto						69 144,45

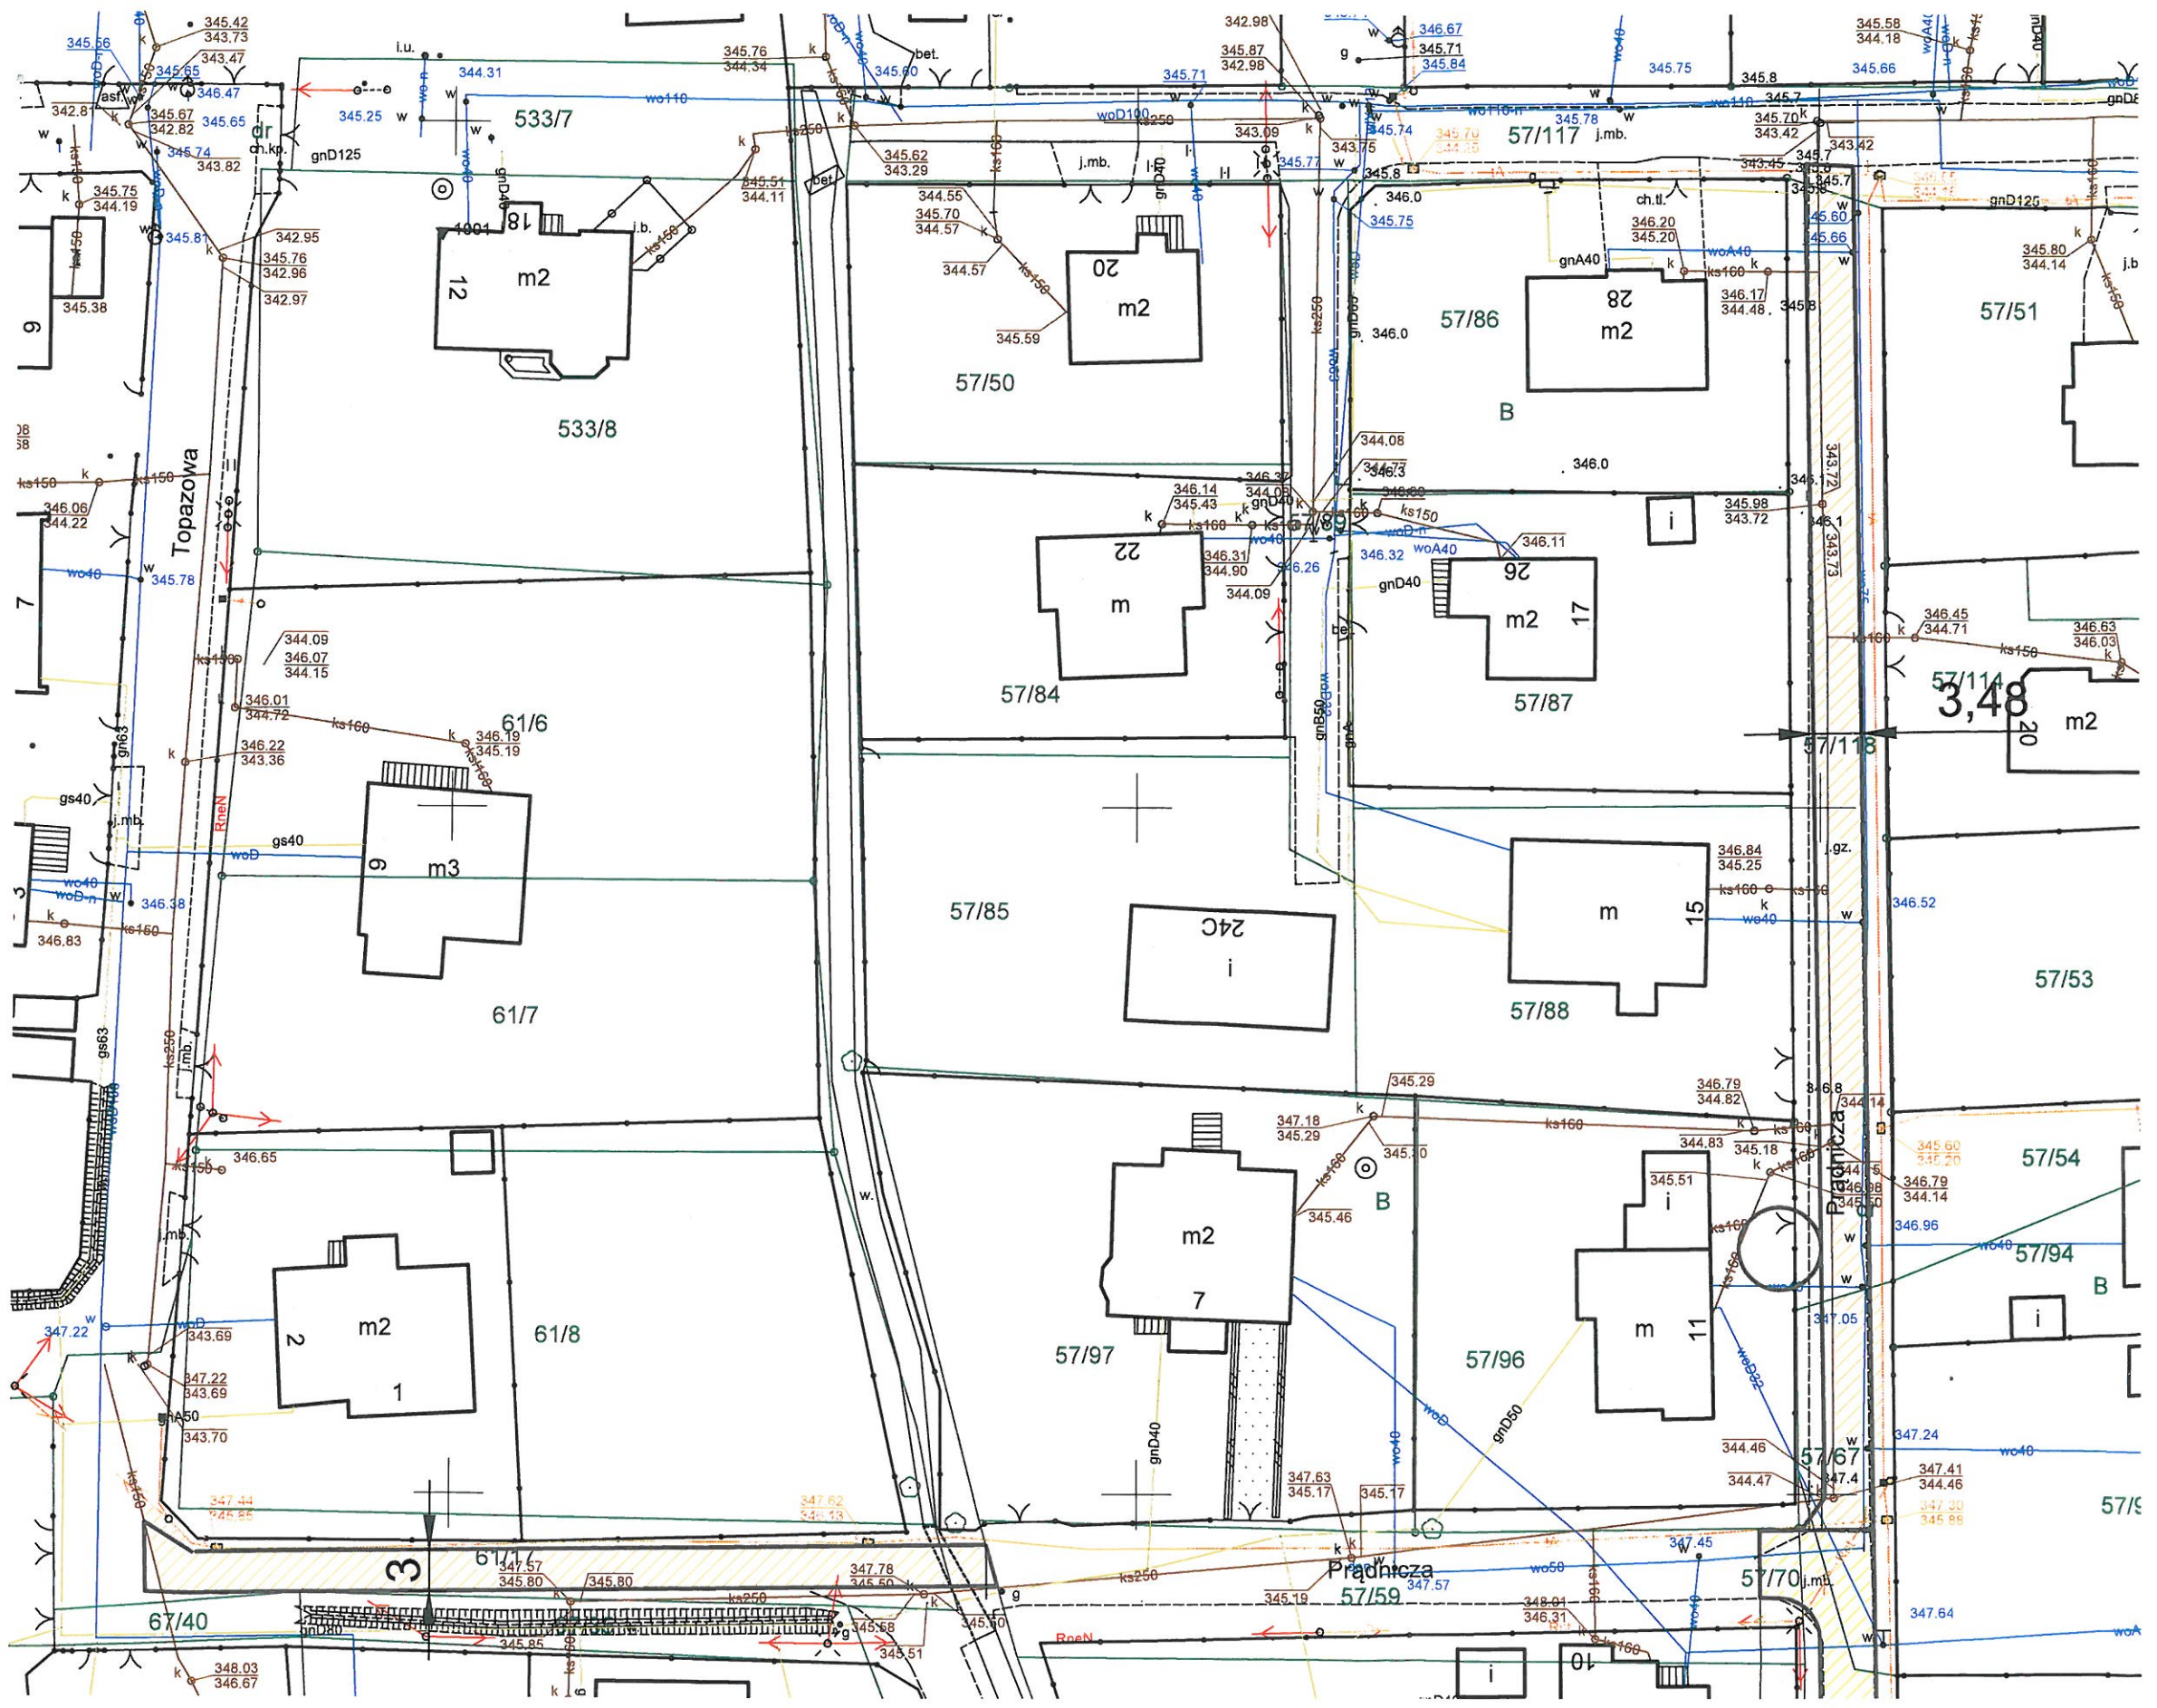


Legenda

- nawierzchnia jezdni
- z wymianą podbudowy

**Modernizacja ulicy Prądniczej w Bielsku-Białej,
na działce nr 61/17, 57/70, 285/12, 57/112 oraz drogi
wewnętrznej Gminy Bielsko-Biala na działkach
57/118, 57/126**

Plan sytuacyjny skala 1:500

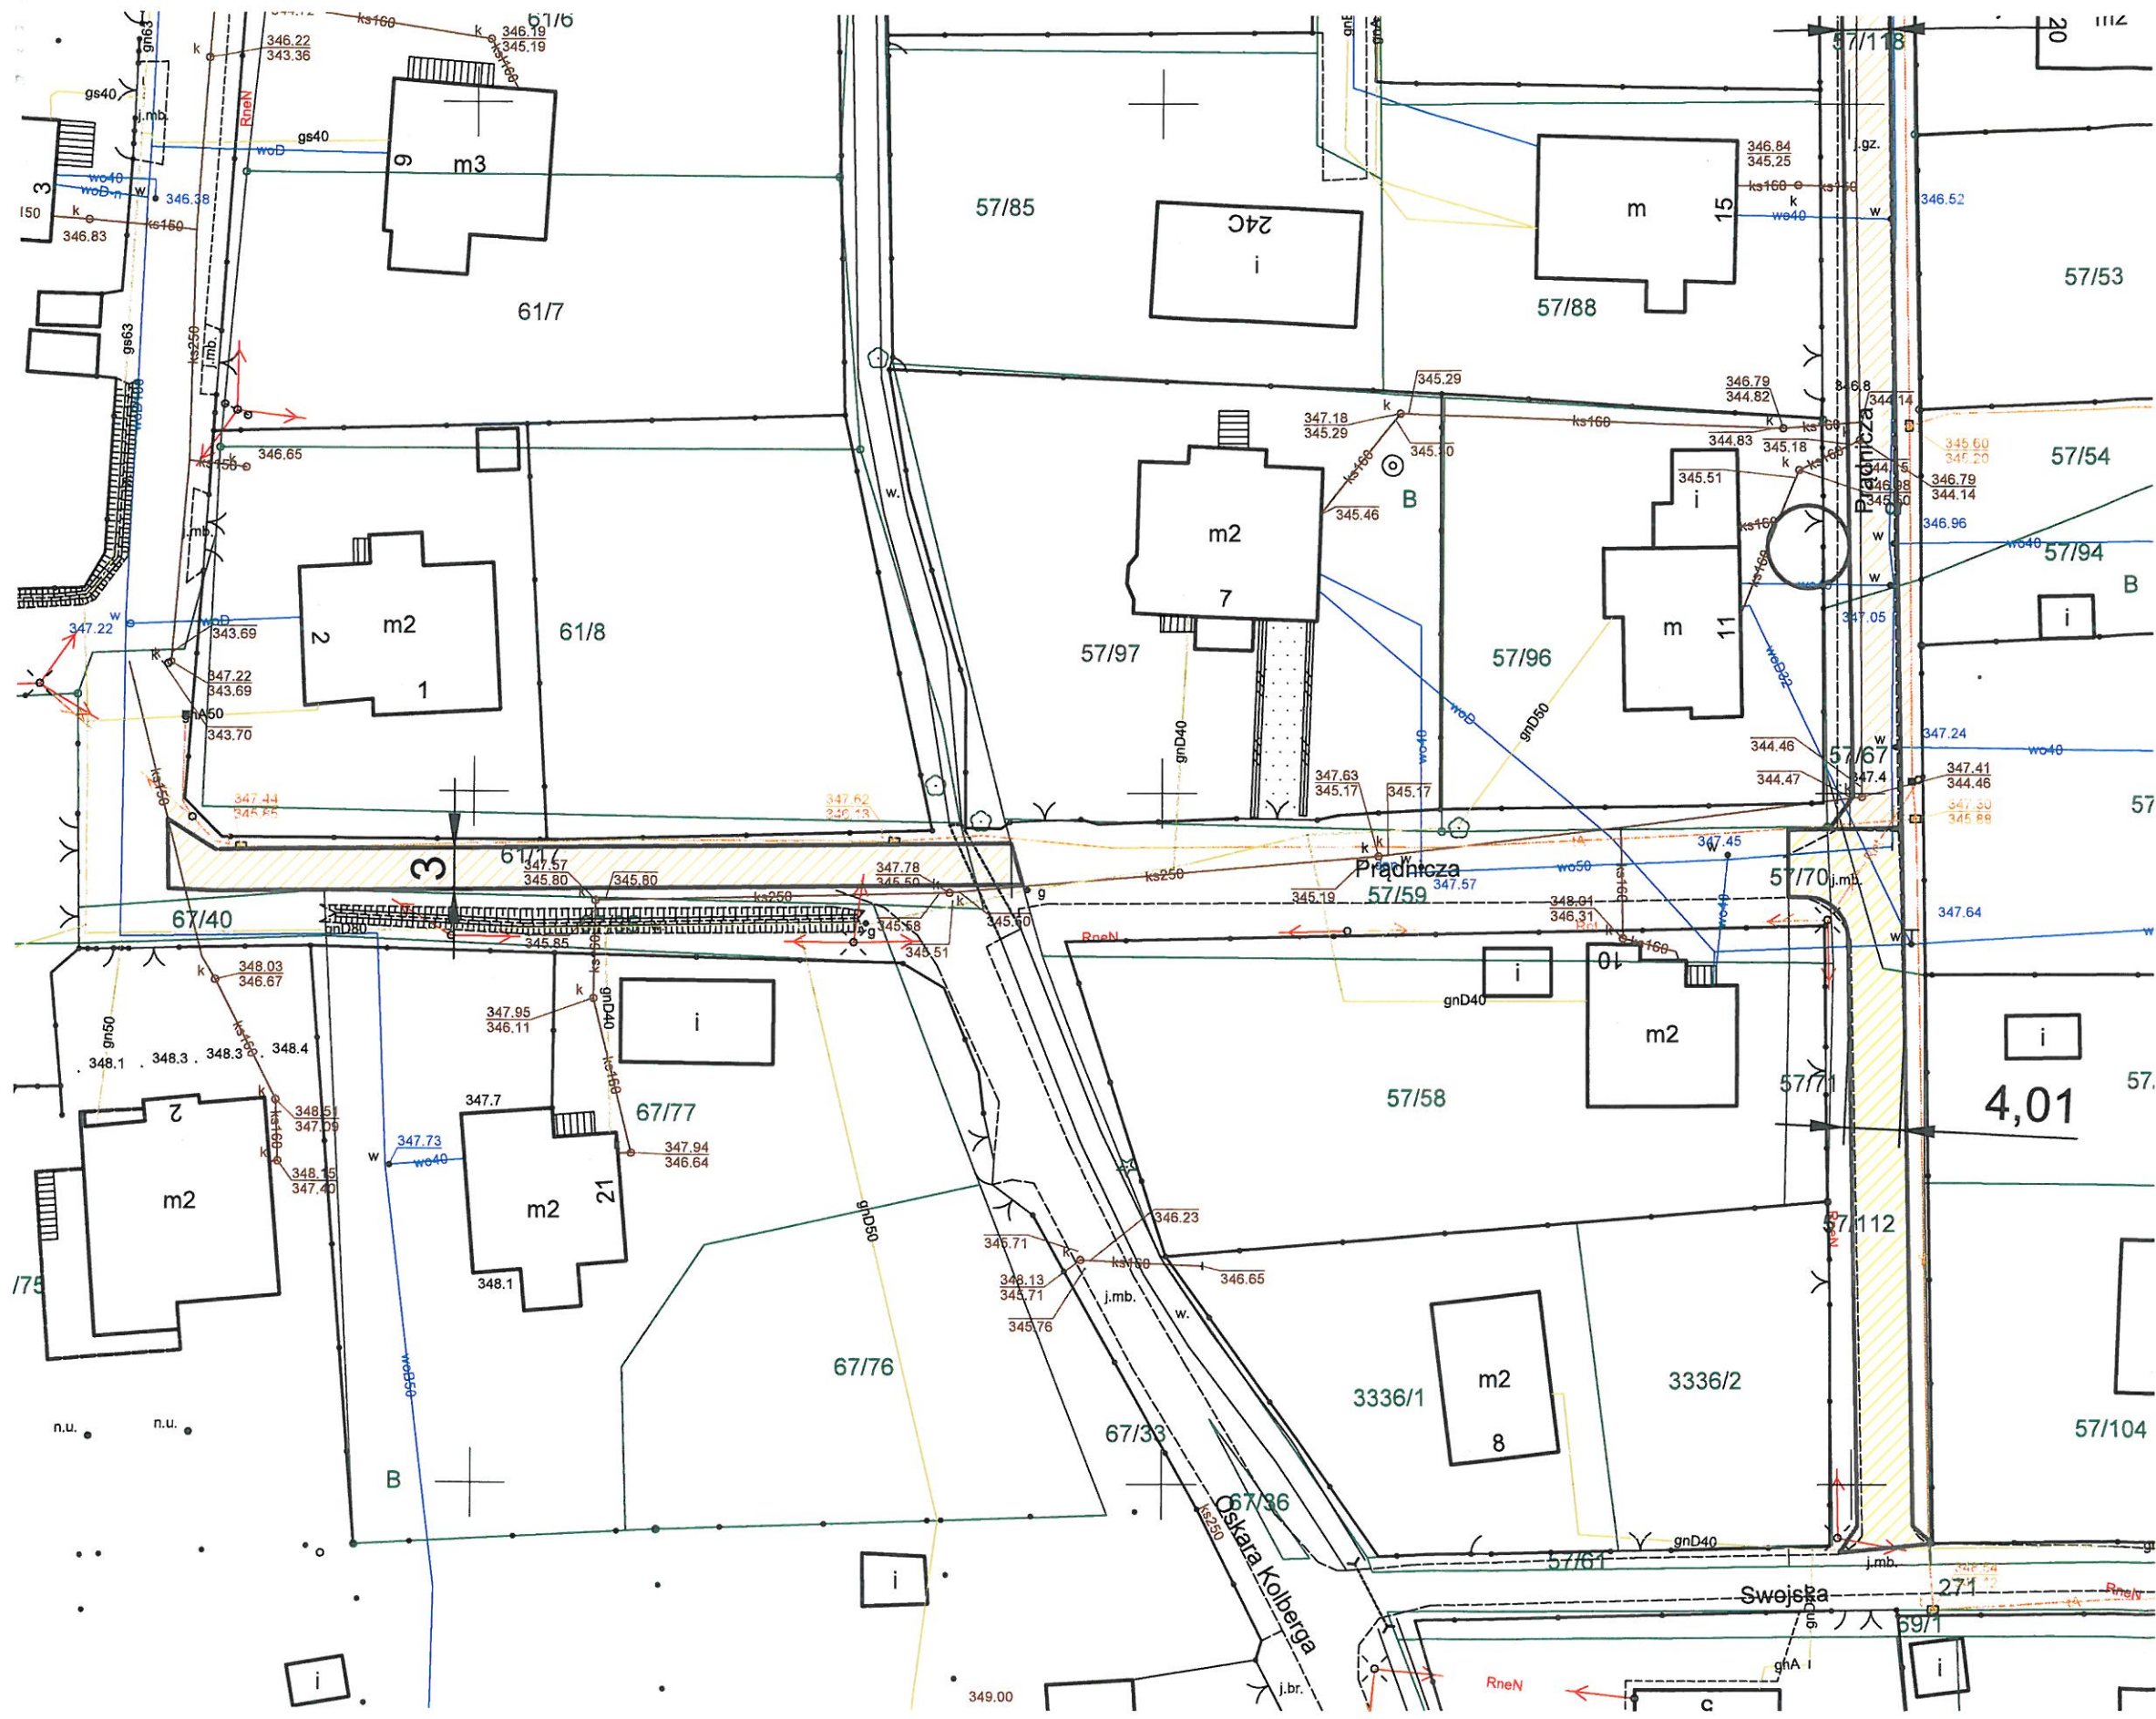

Legenda

-  nawierzchnia jezdni
-  z wymianą podbudowy

Modernizacja ulicy Prądniczej w Białko-Białej,
na działce nr 61/17, 57/70, 265/12, 57/112 oraz drogi
wewnętrznej Gminy Białko-Białe na działkach
57/118, 57/126

Plan sytuacyjny skala 1:500