

13.

RADA OSIEDLA KAMIENICA

Urządzenie skwerów przy przystankach autobusowych w Dzielnicy Kamienica – pod adresem:

1. Ul. Karpacka naprzeciw nr 189 – działki 2332/5, 2332/6, 2577/8, 2332/7
2. Ul. Karpacka przed budynkiem nr 161 – działka 1403/36
3. Ul. Karpacka naprzeciw nr 151 – działka 1482/1
4. Ul. Karpacka przed budynkiem nr 104 – działki 1134/7, 1134/4 1134/8

Koszt urządzenia skweru – projekt, realizacja podłoża, nasadzenia i mała architektura około 4 x 50000 zł. Całość prac obejmujących przygotowanie i realizację nie przekroczy – 250 000 zł.

Przewodniczący Rady Osiedla Kamienica


Janusz Machowski

Załączniki: 4 x mapa ewidencyjna.




1.

BB Kamienica

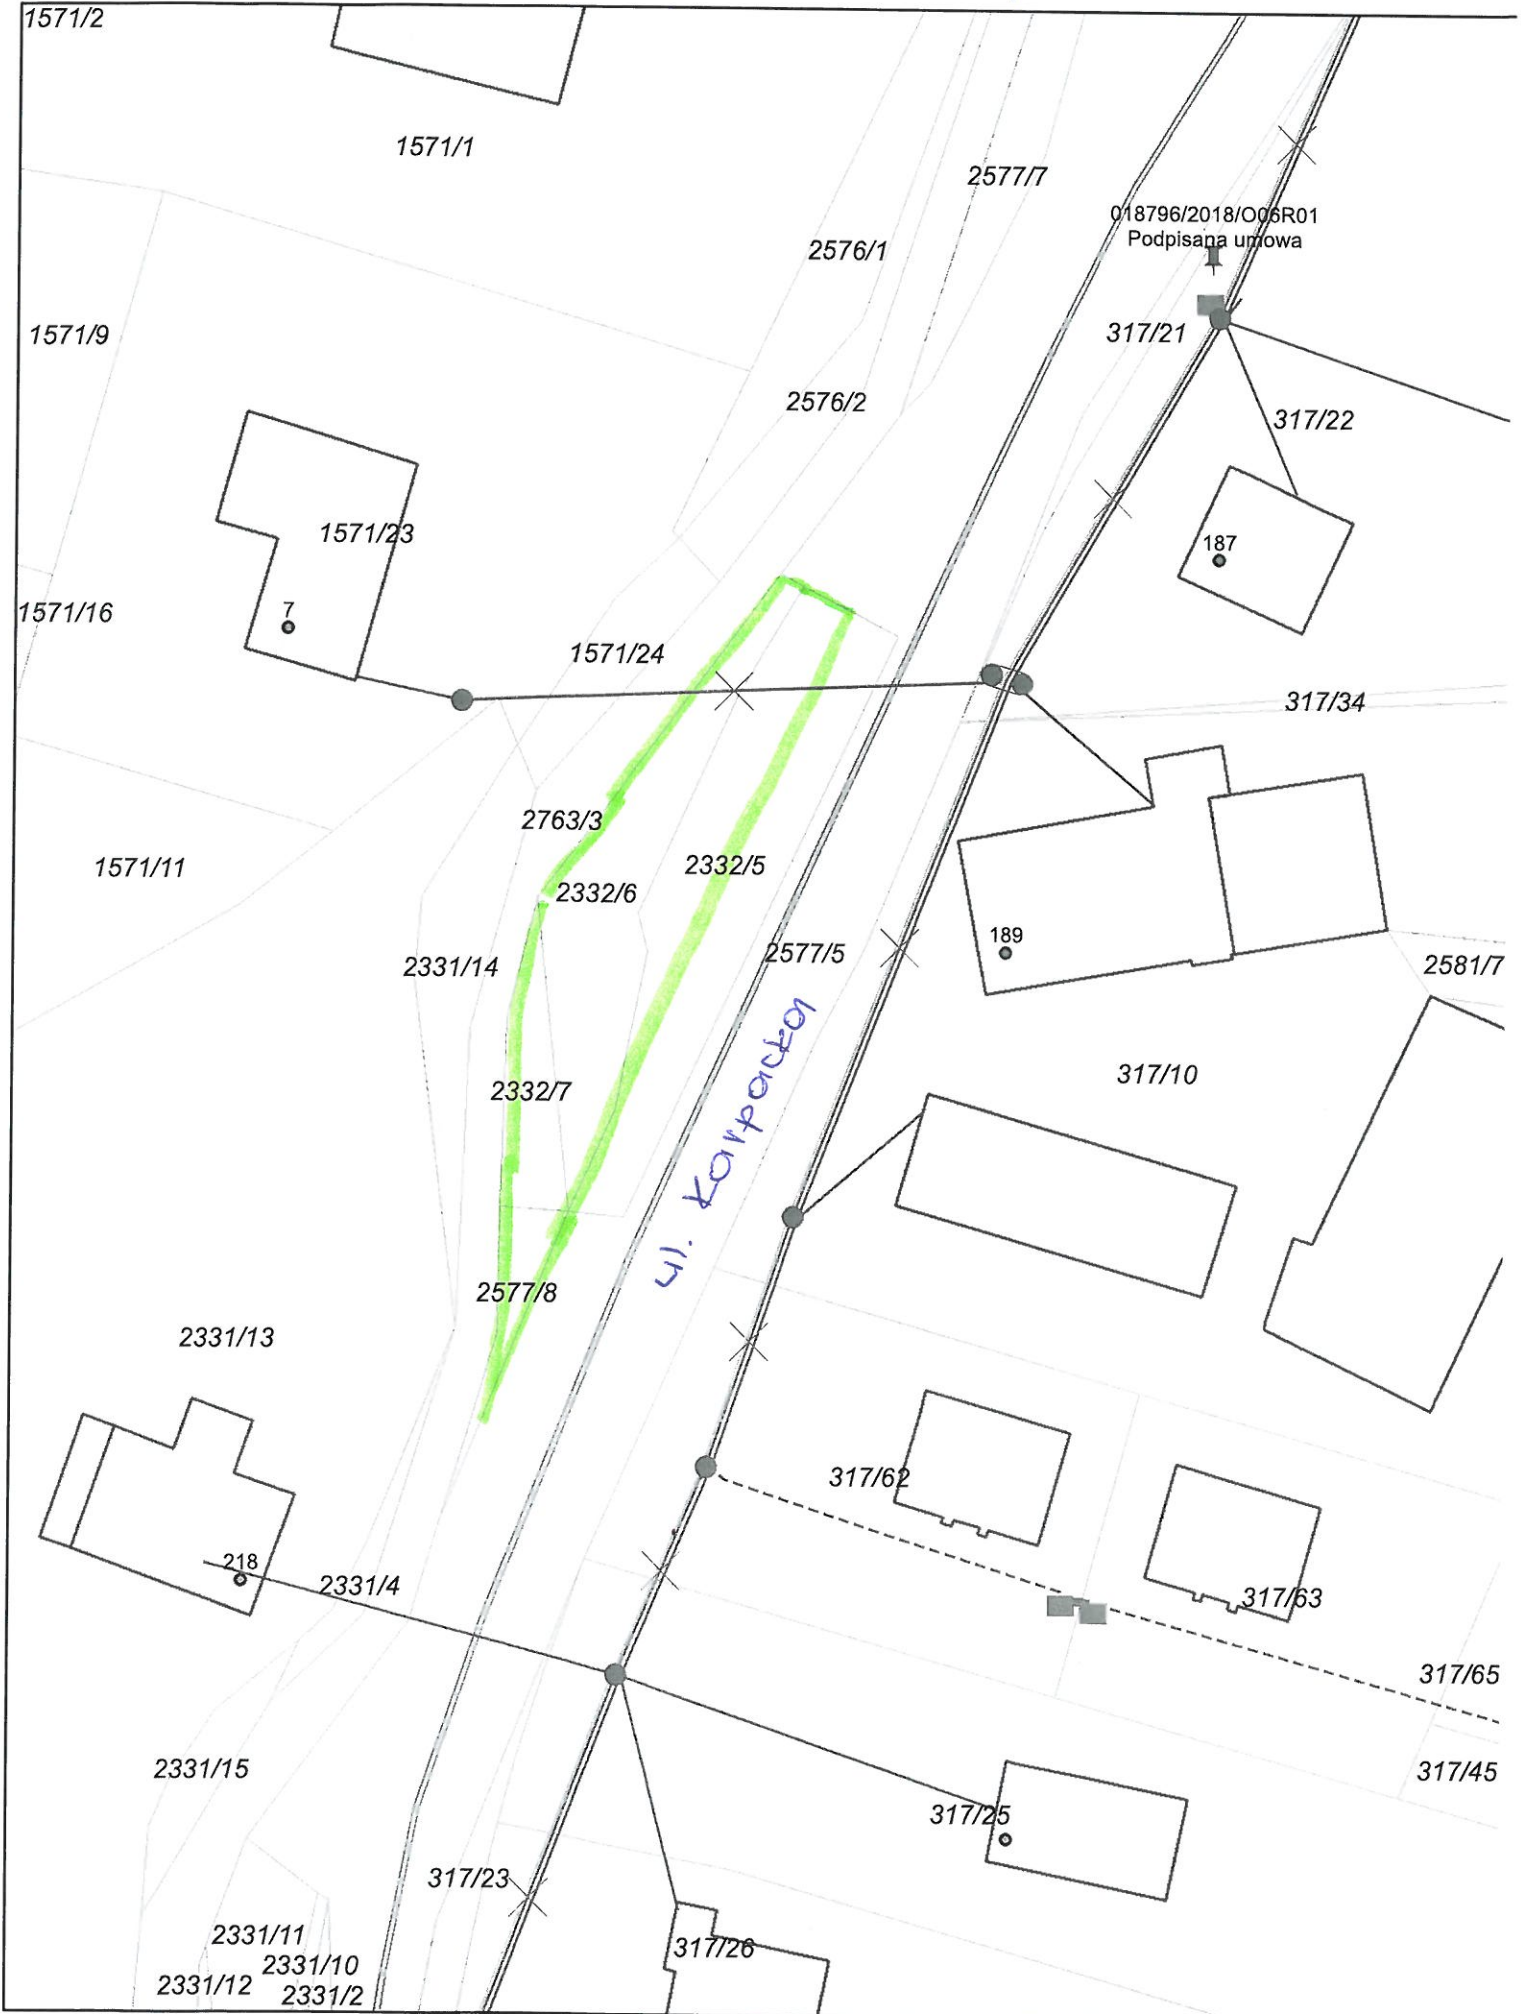


2.

BB Kaimienica

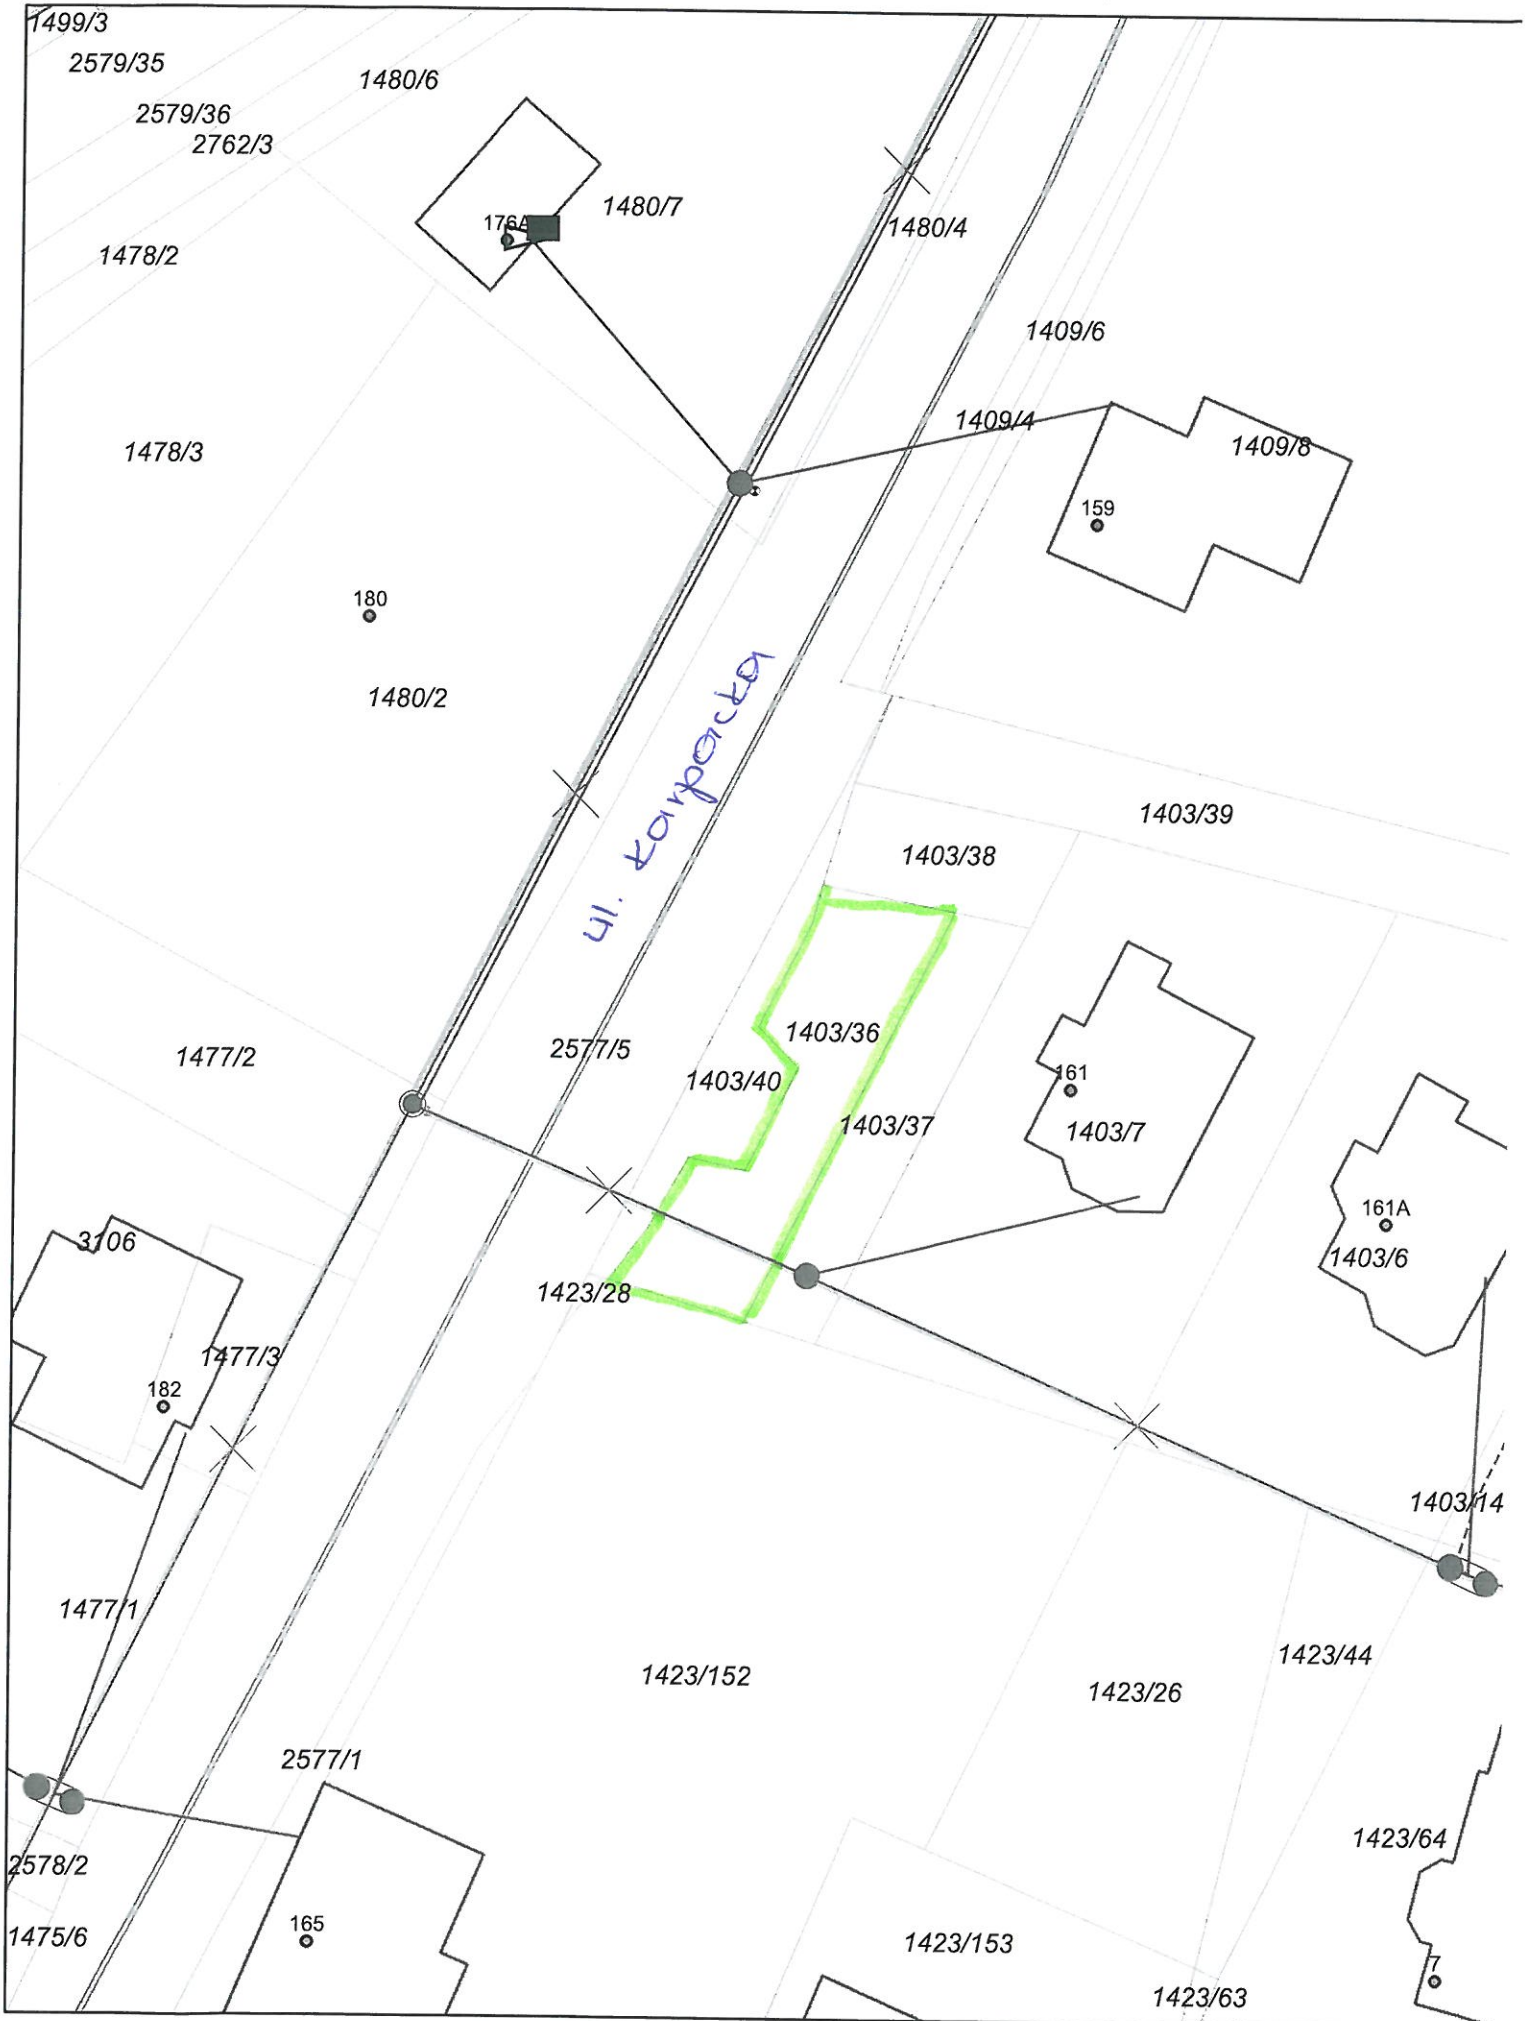

3.

# BB Kamienica

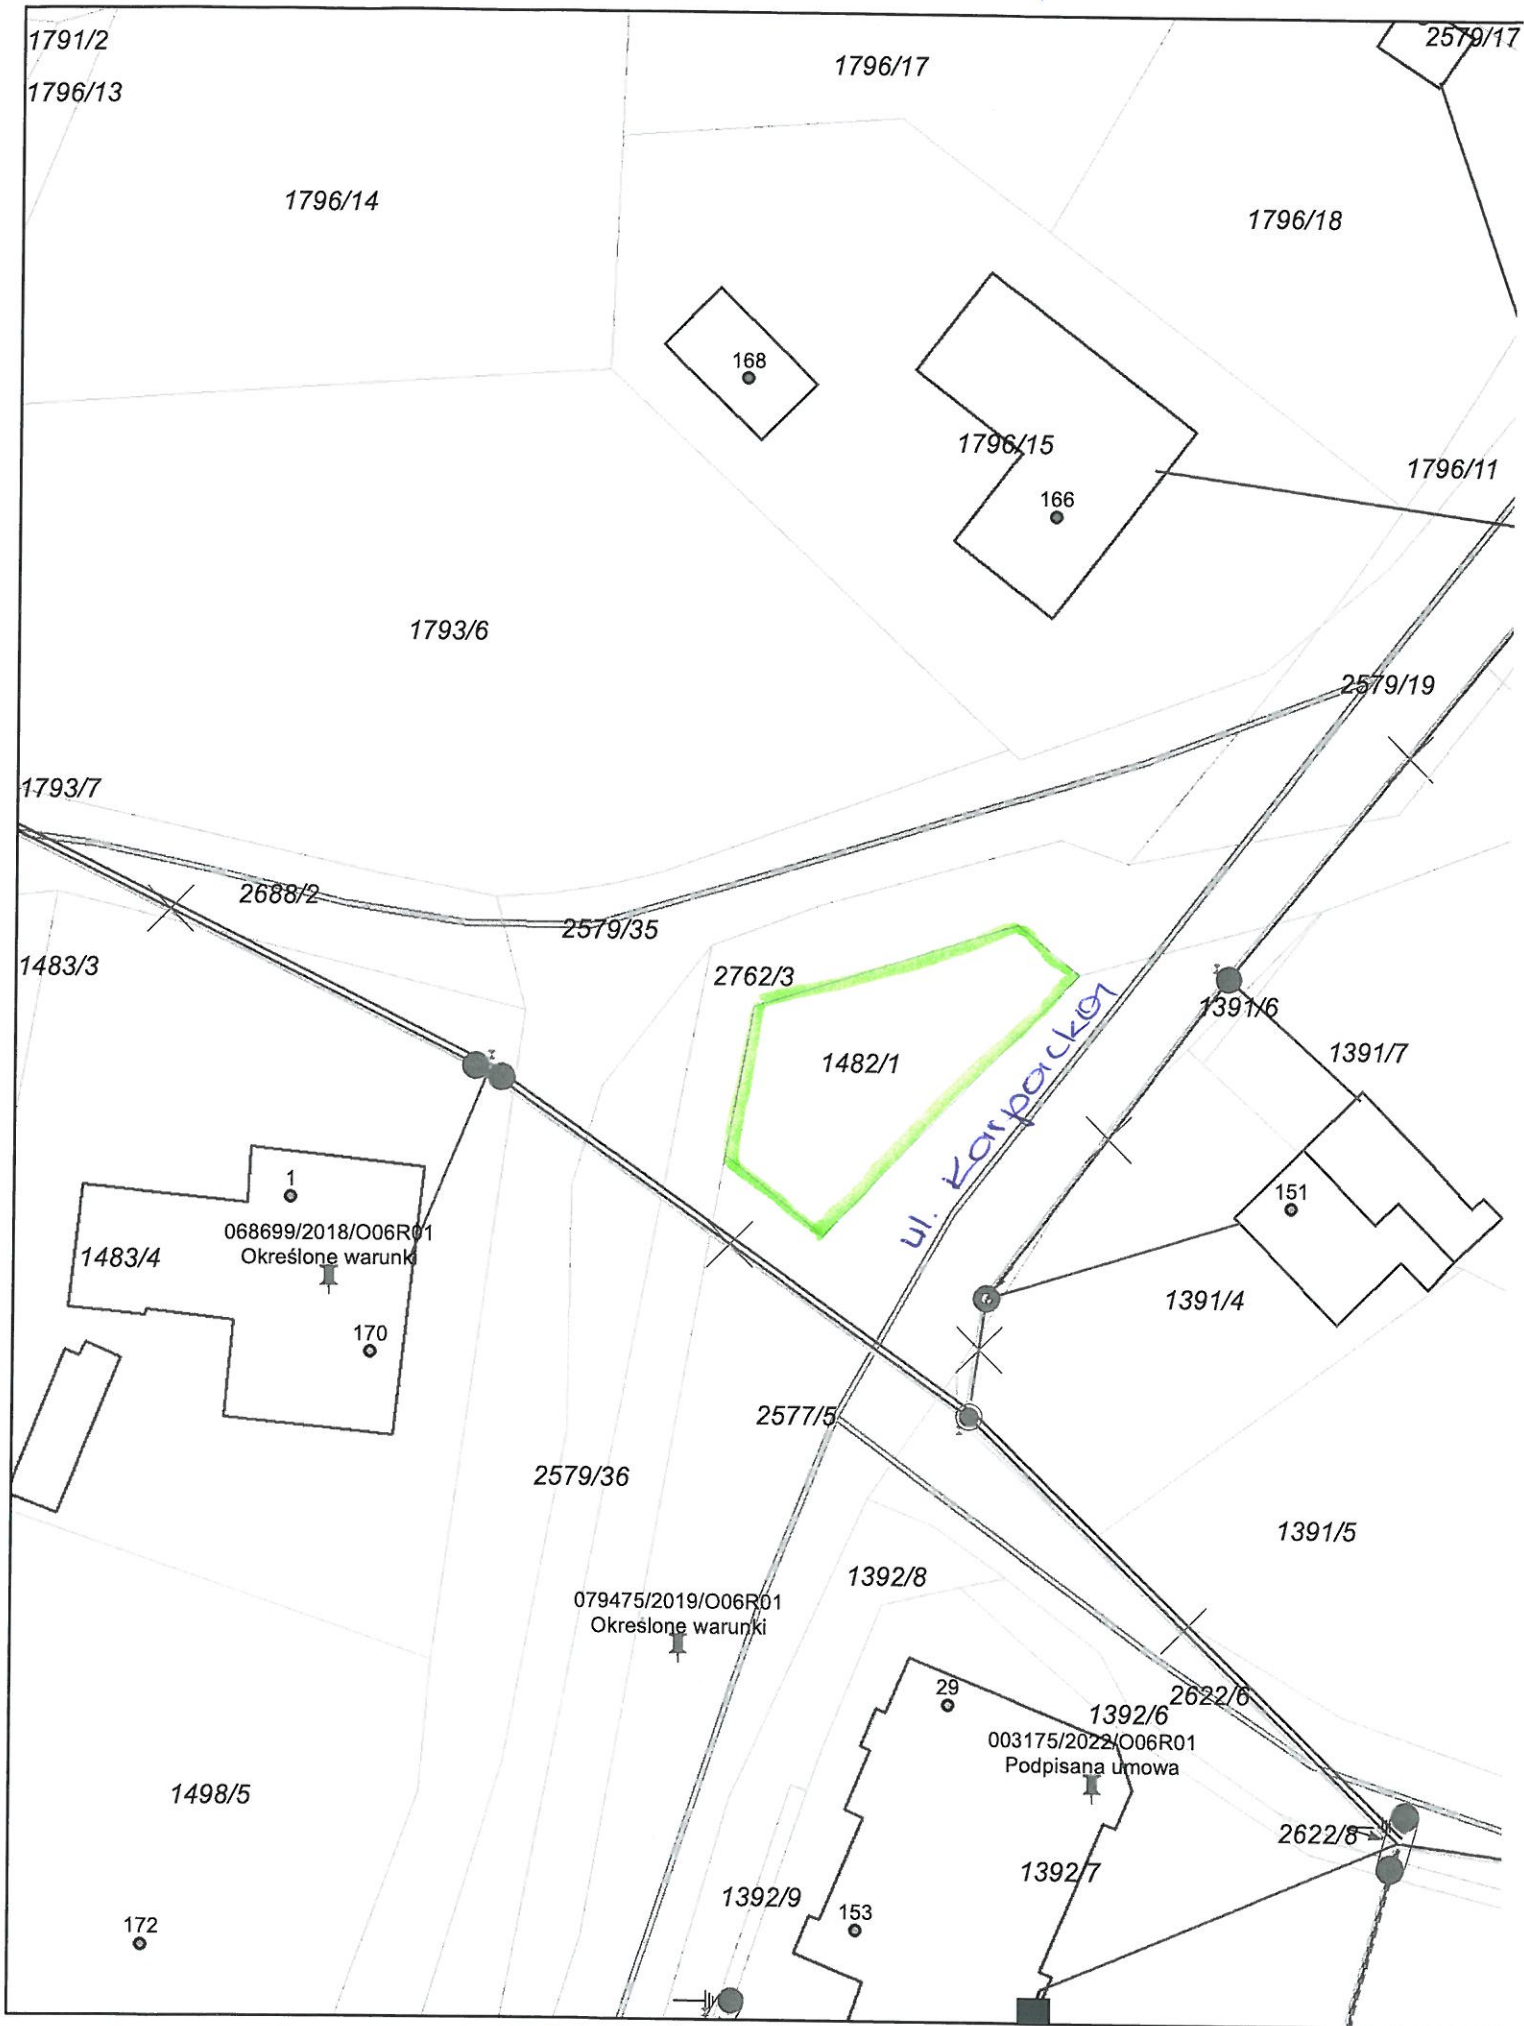



4.

Б-Д Каменица

