


„WIŚNIOWY ZAKĄTEK”

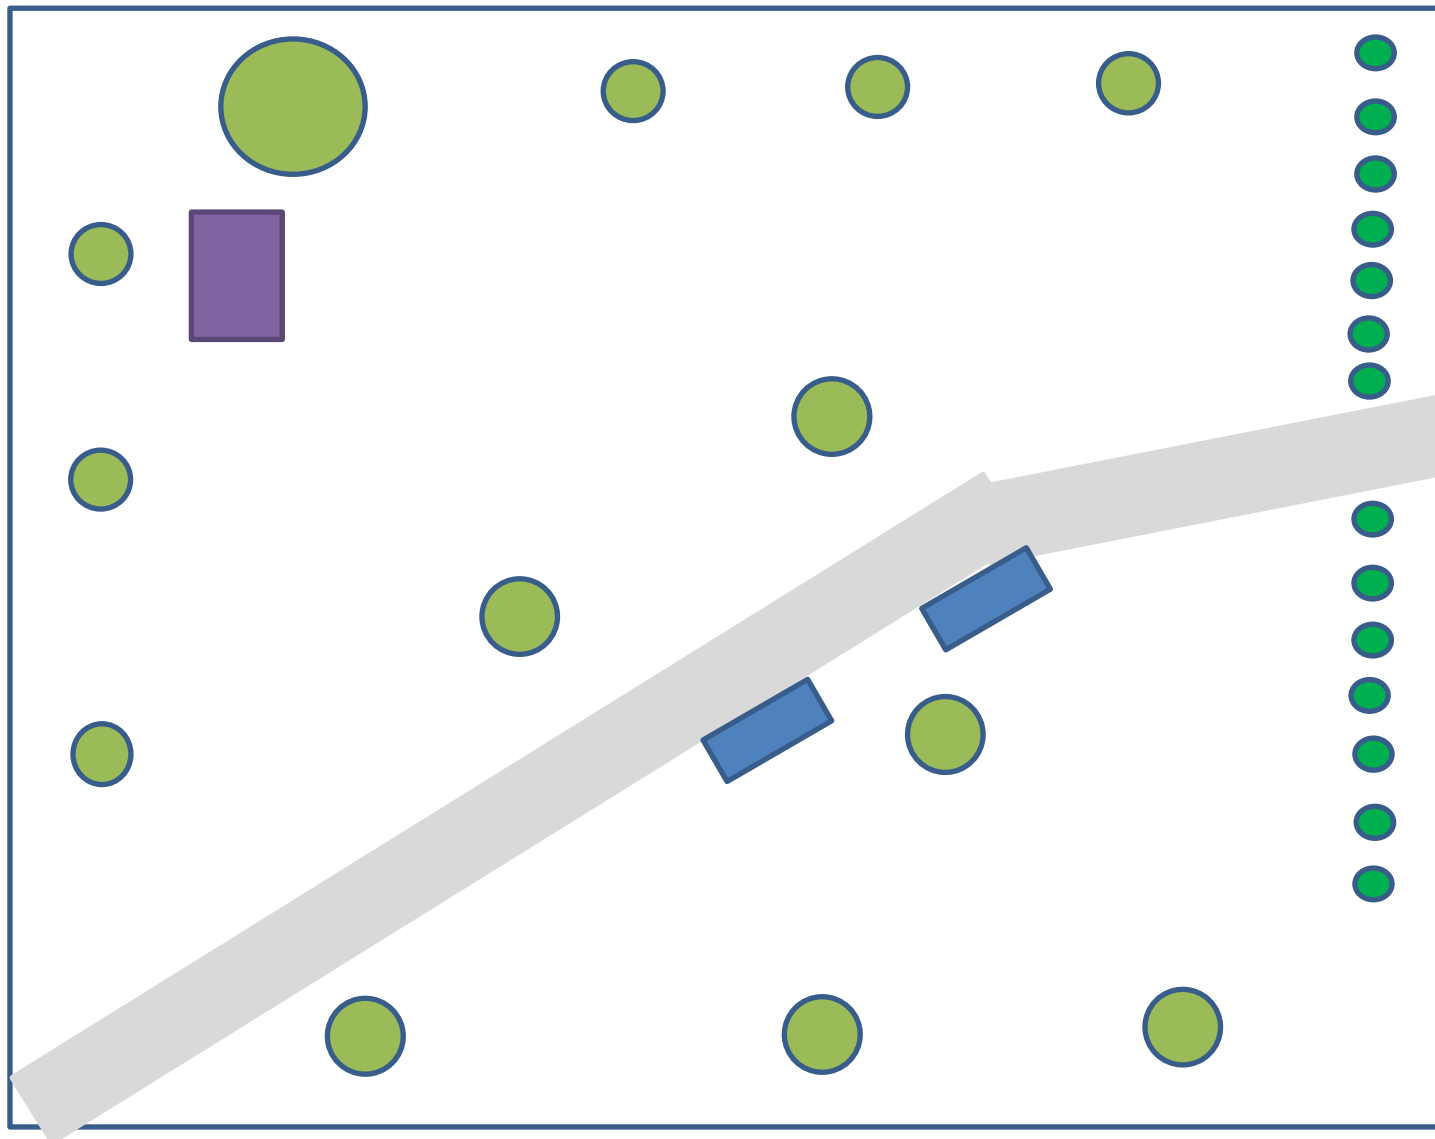

STAN OBECNY

Parking / pawilon



Tuje



Młode drzewa



Ścieżka /tłuczeń



Ławka



Stół d. ping ponga


Blok - Wiśniowa 12

2 PROPOZYCJA DO PROJEKU

Parking / pawilon


Obecne nasadzenia:

 Tuje

 Młode drzewa

Nowe nasadzenia:


 Tuje

 Klomb
- kwitnące krzewy
- kwiaty etc.


 WIŚNIA


 Żywopłot


Nowe elementy:

 Chodnik/kostka


 ławka


 Kosz na śmieci

 Kosz na psie odpady

 Czujnik jakości powietrza

Wiśniowa 12

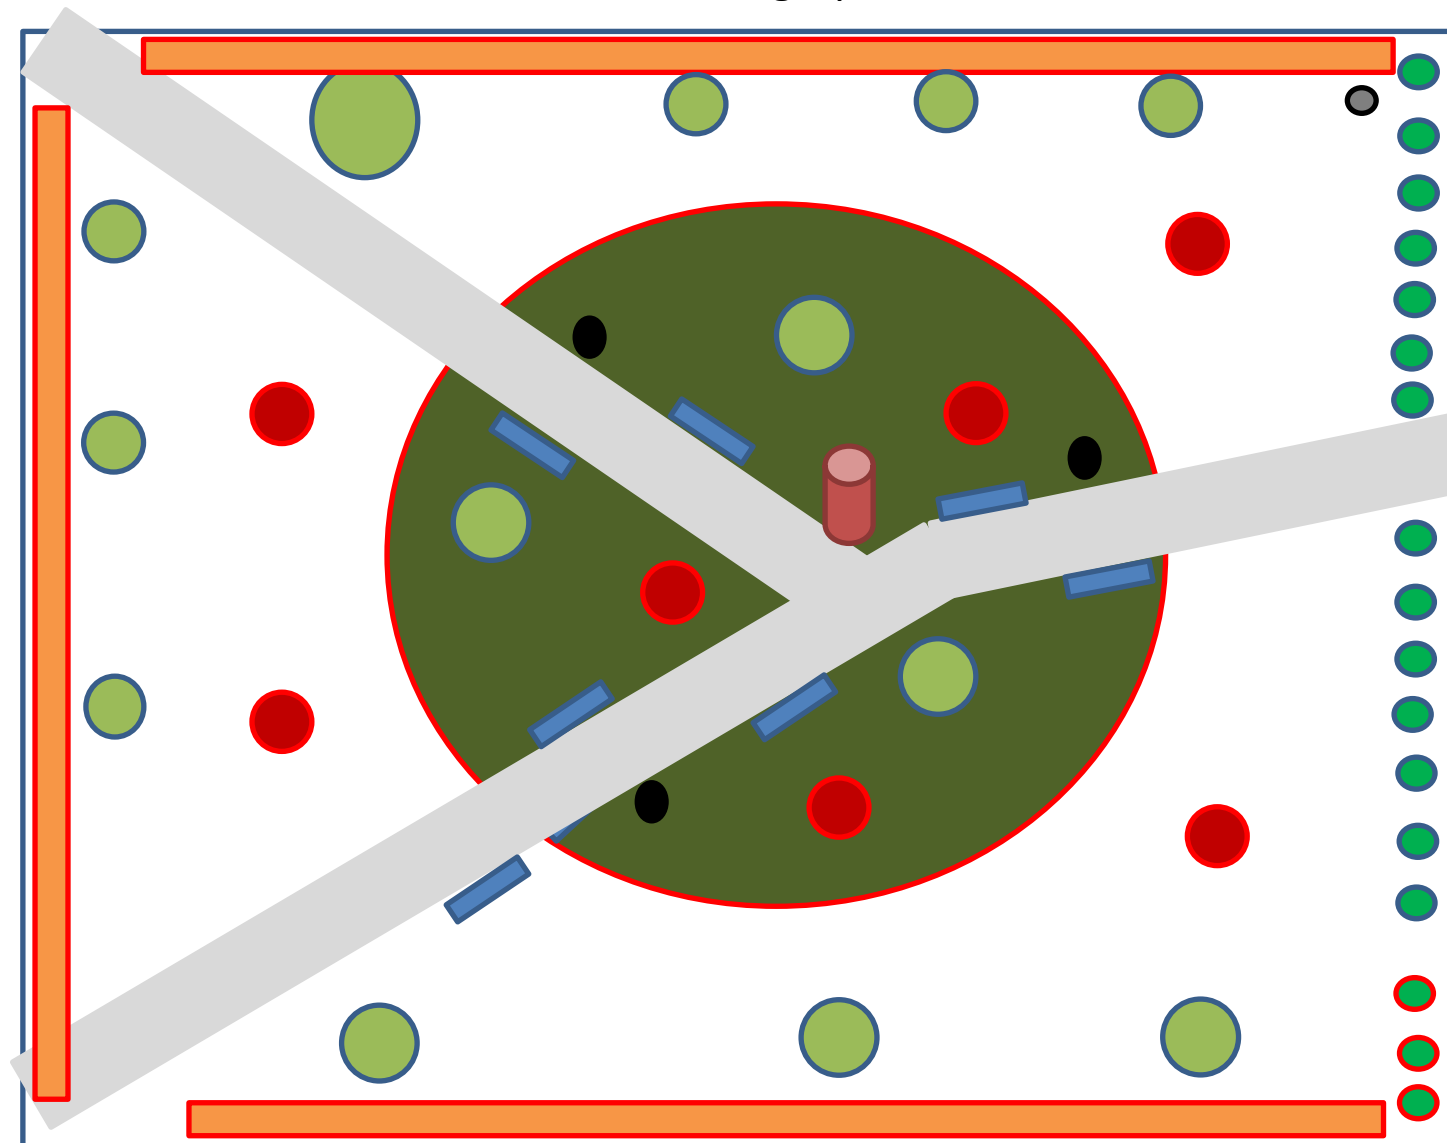

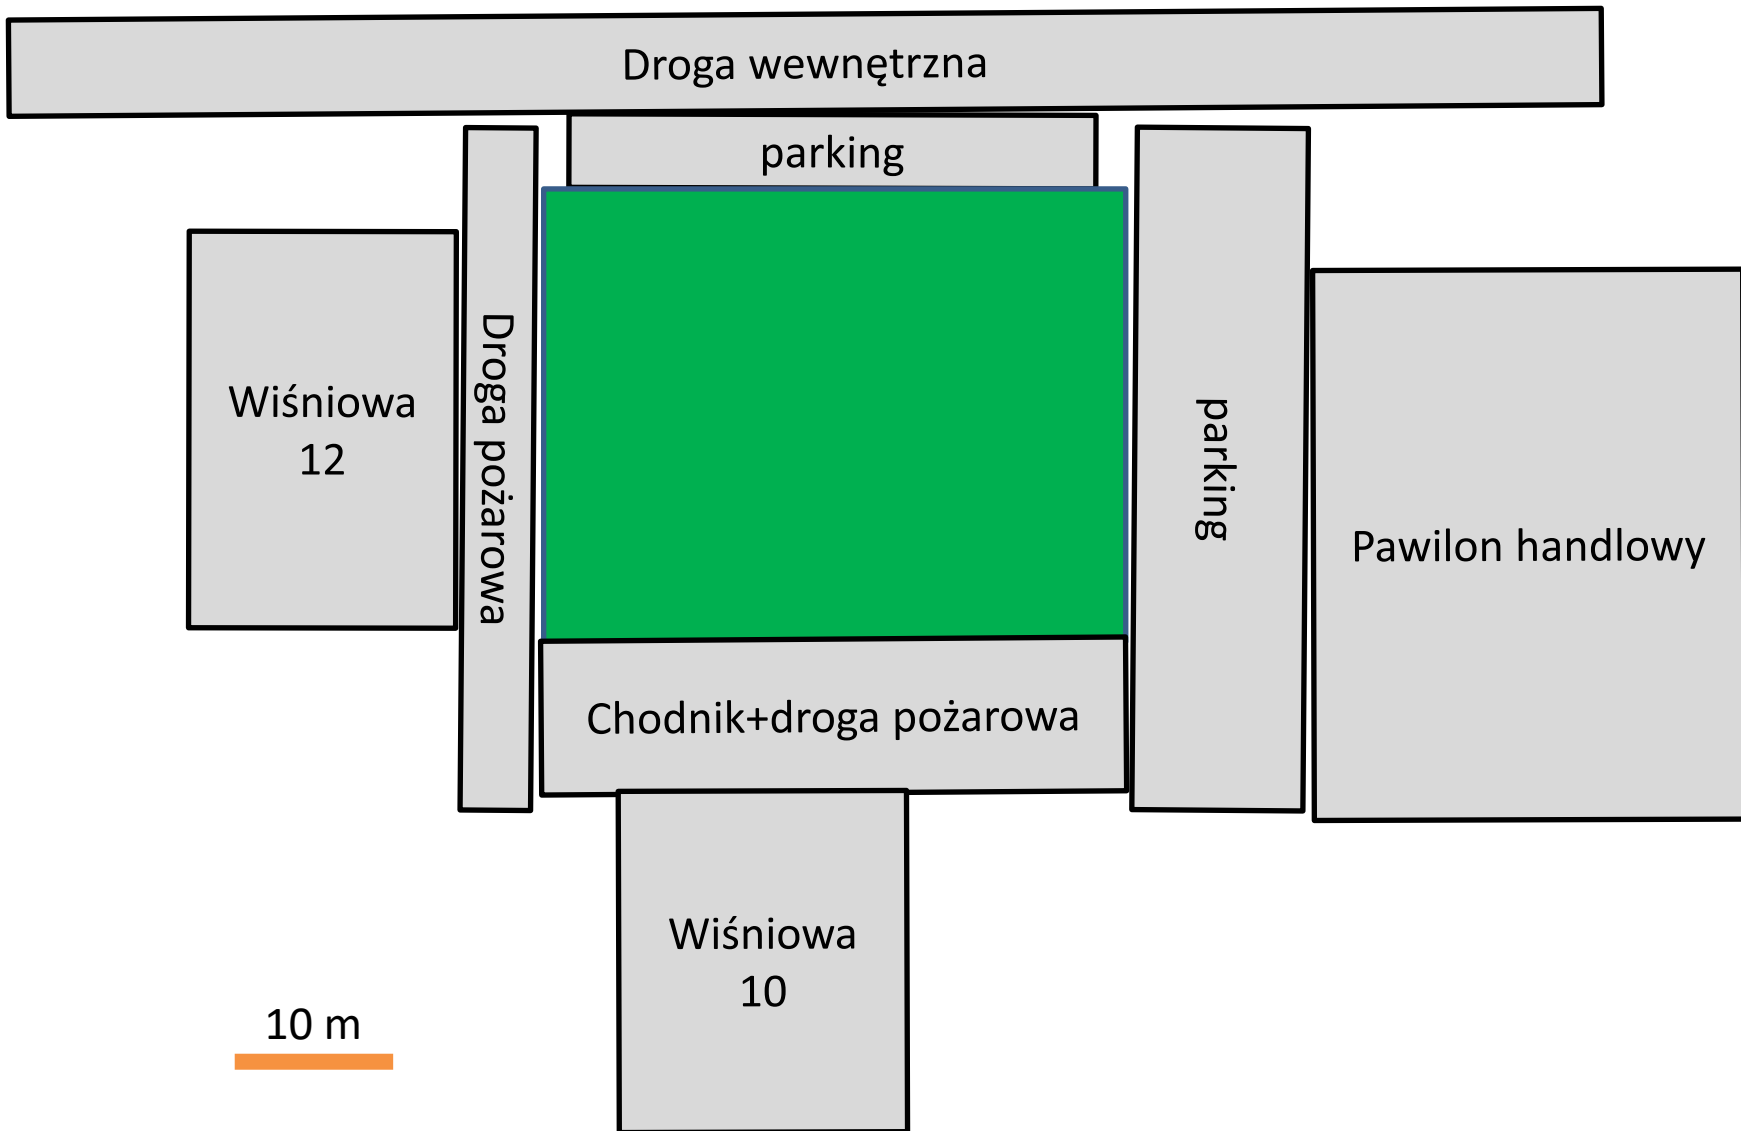



Zaloguj się

Droga wewnętrzna
parking

parking

Pawilon handlowy

Chmiel Mar.
Sklep spożywczy

Księgarnia Szawal
Księgarnia

Stokrotka

Wiśniowa
12

Droga pożarowa

Chodnik+droga pożarowa

Wiśniowa
10

Pod Eskulapem s
j. Apteka, Kowal

Bankomat / Wpłatomat



Warstwy